


# QUADRA 01

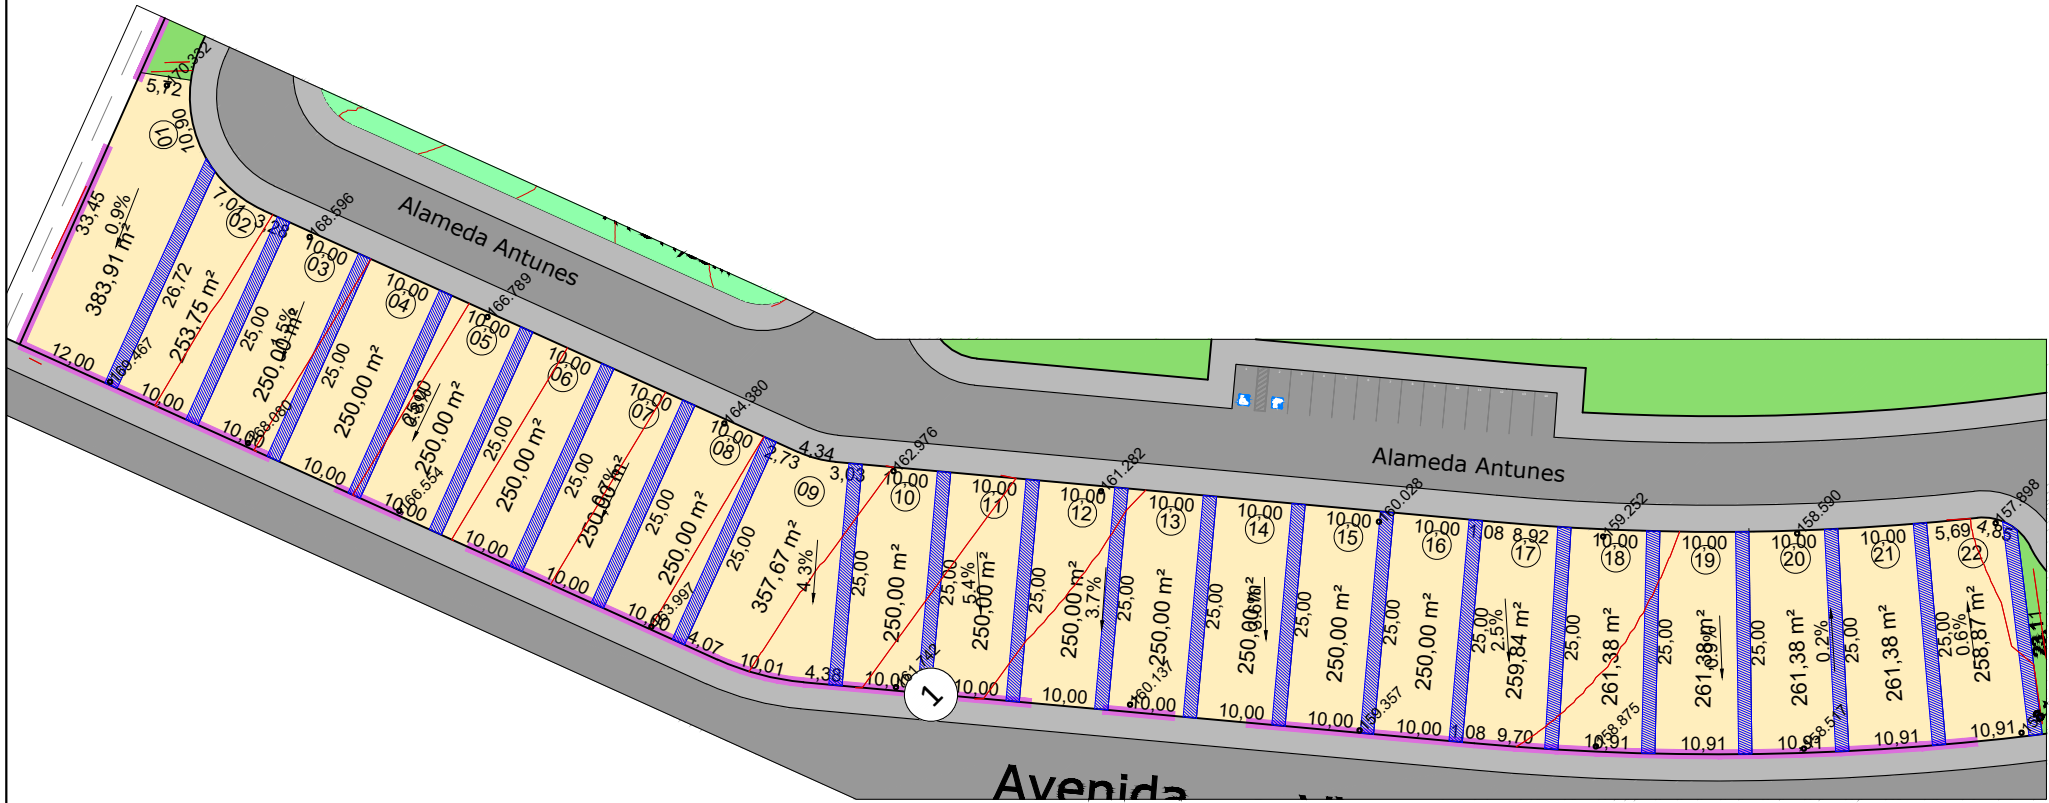

Parcelamento  
 Detalhe: Quadra 01  
 Esc.: 1:850

**LEGENDA:**




ÁREA DE AFASTAMENTO LOTE - 1,50 METROS

LOTES 01 AO 08 - LADO ESQUERDO DO LOTE



# QUADRA 02

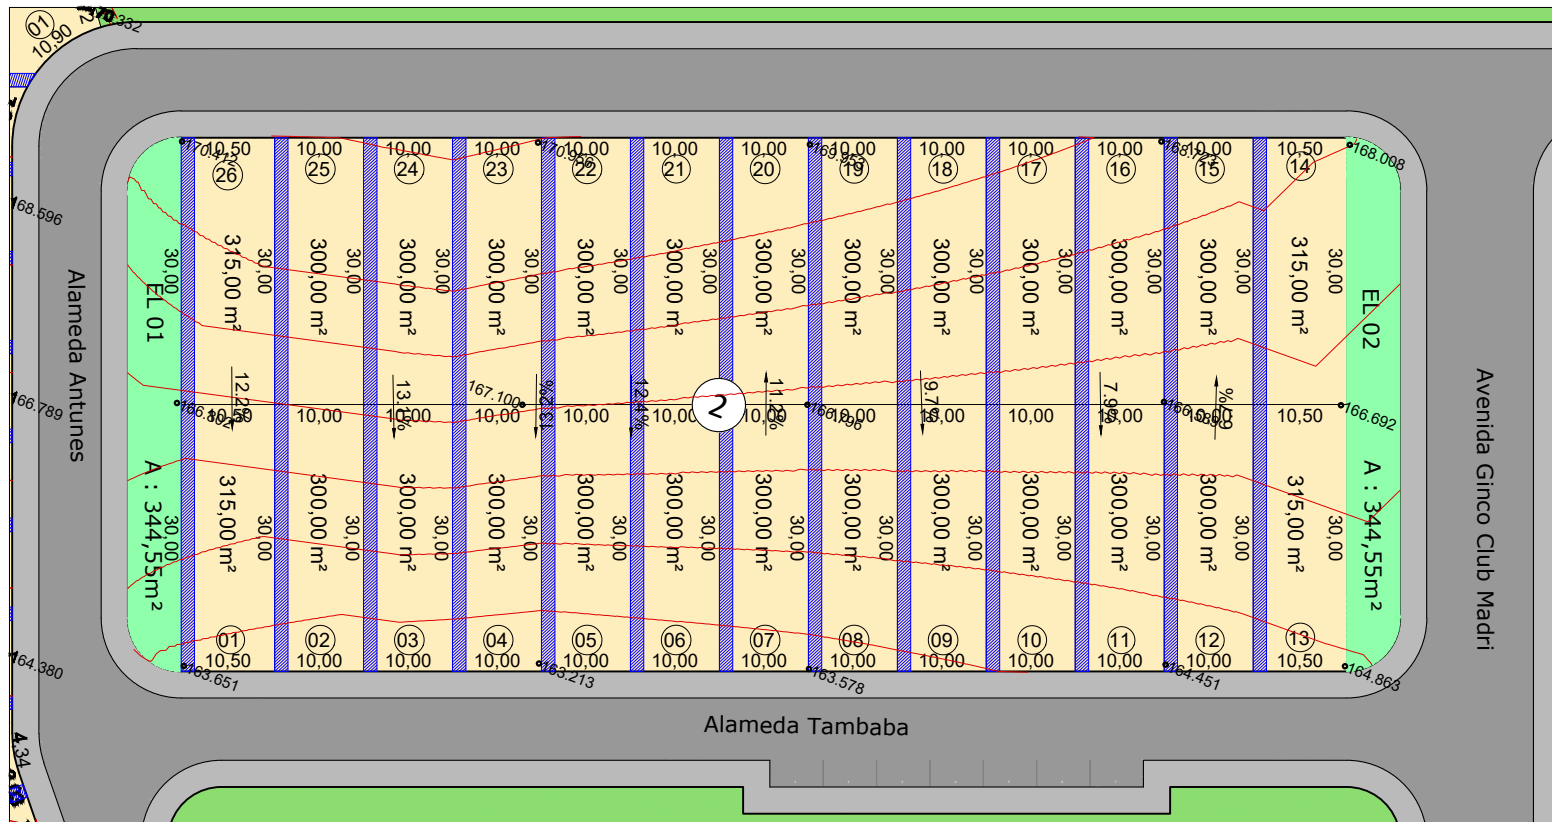

Parcelamento  
 Detalhe: Quadra 02  
 Esc.: 1:850

**LEGENDA:**



ÁREA DE AFASTAMENTO LOTE - 1,50 METROS

LOTES 01 AO 13 - LADO DIREITO DO LOTE  
 LOTES 14 AO 26 - LADO ESQUERDO DO LOTE



# QUADRA 03



Parcelamento  
 Detalhe: Quadra 03  
 Esc.: 1:850

**LEGENDA:**




ÁREA DE AFASTAMENTO LOTE - 1,50 METROS

LOTES 01 AO 18 - LADO DIREITO DO LOTE  
 LOTES 19 AO 31 - LADO ESQUERDO DO LOTE




# QUADRA 04

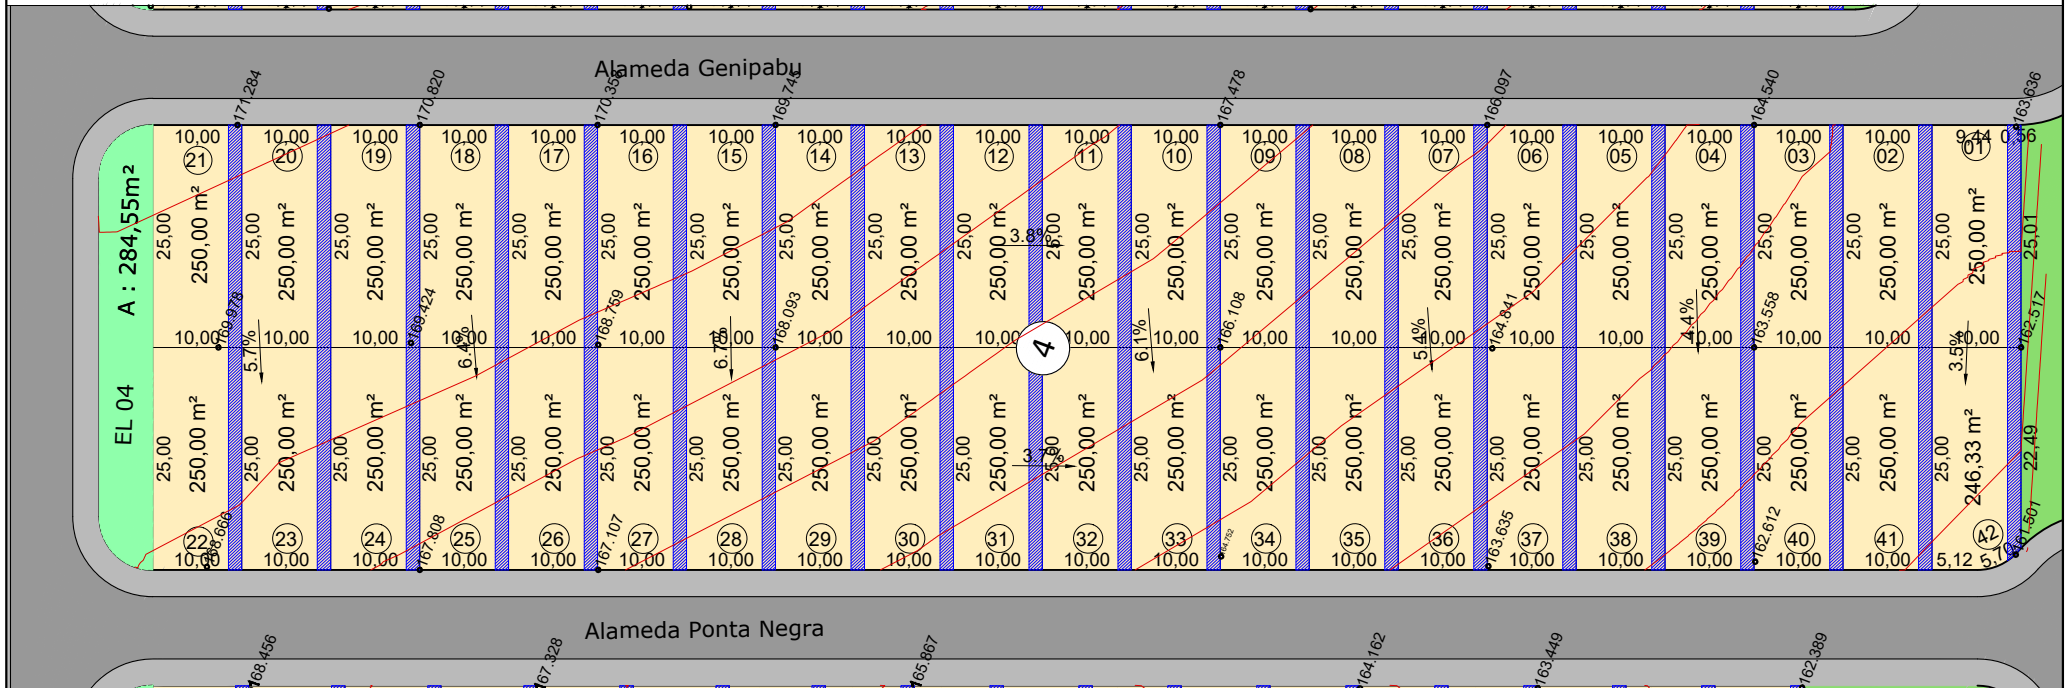

Parcelamento  
 Detalhe: Quadra 04  
 Esc.: 1:850


**LEGENDA:**

 ÁREA DE AFASTAMENTO LOTE - 1,50 METROS

LOTES 01 AO 21 - LADO DIREITO DO LOTE  
 LOTES 22 AO 42 - LADO ESQUERDO DO LOTE



# QUADRA 05

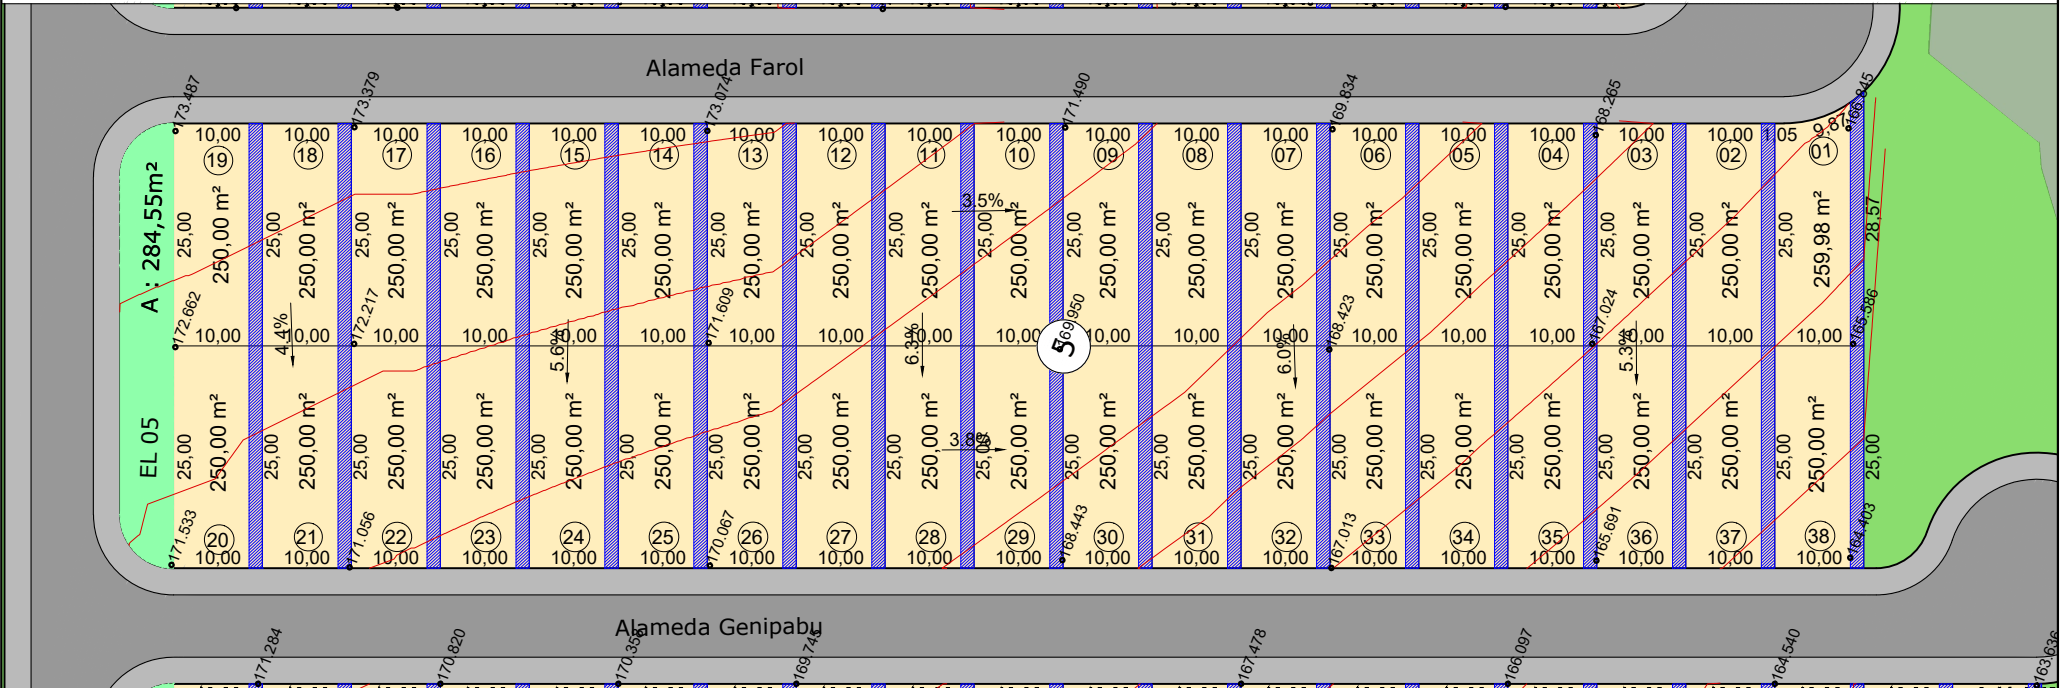

Parcelamento  
Detalhe: Quadra 05  
Esc.: 1:850


**LEGENDA:**

 ÁREA DE AFASTAMENTO LOTE - 1,50 METROS

LOTES 01 AO 19 - LADO DIREITO DO LOTE  
LOTES 20 AO 38 - LADO ESQUERDO DO LOTE



# QUADRA 06

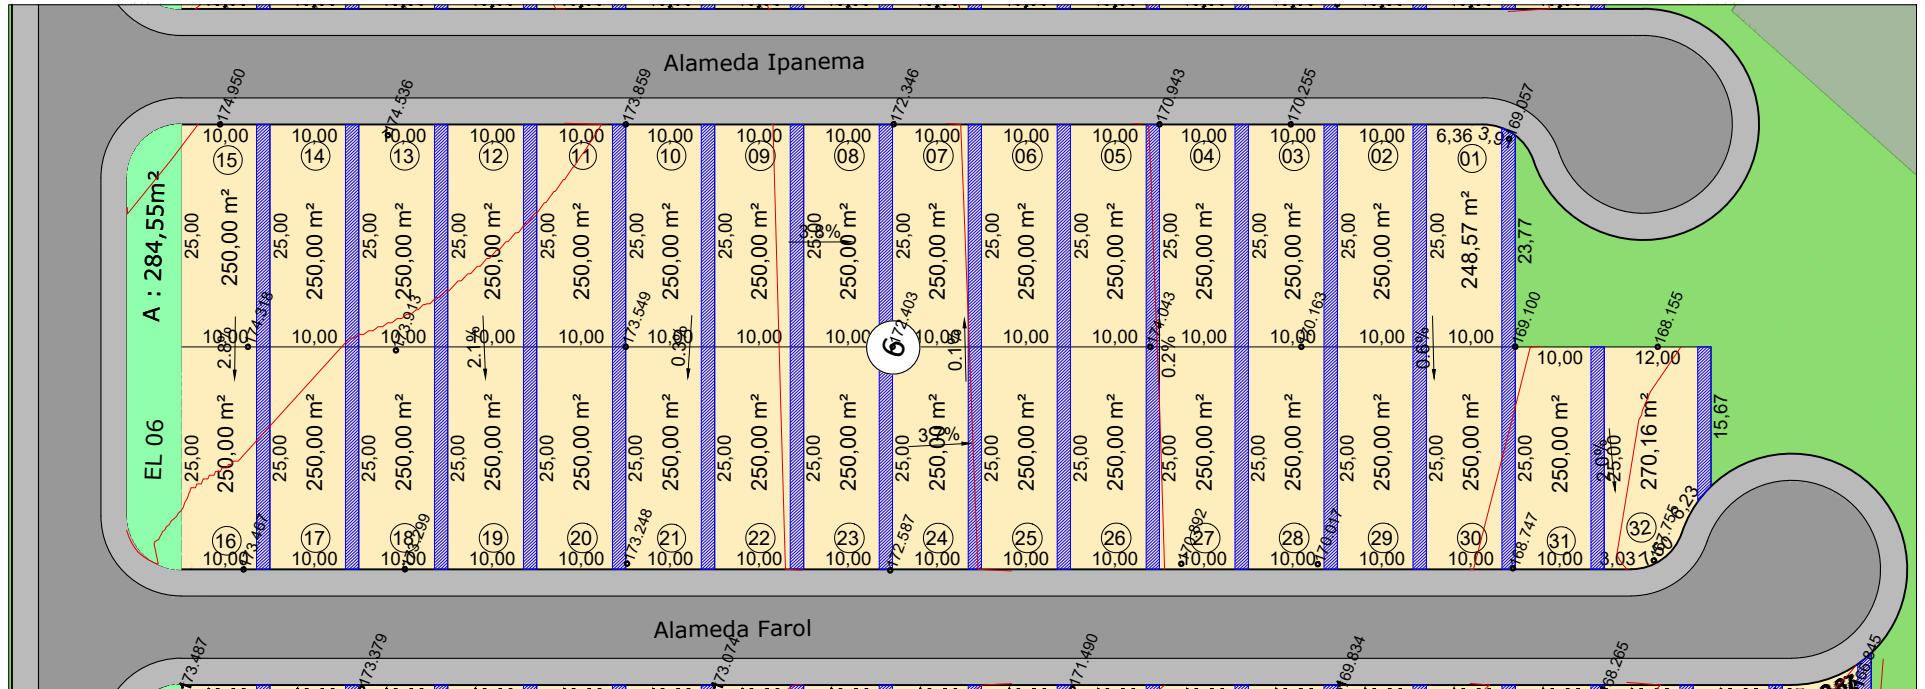

Parcelamento  
 Detalhe: Quadra 06  
 Esc.: 1:850


**LEGENDA:**

 ÁREA DE AFASTAMENTO LOTE - 1,50 METROS

LOTES 01 AO 15 - LADO DIREITO DO LOTE  
 LOTES 16 AO 32 - LADO ESQUERDO DO LOTE



# QUADRA 07

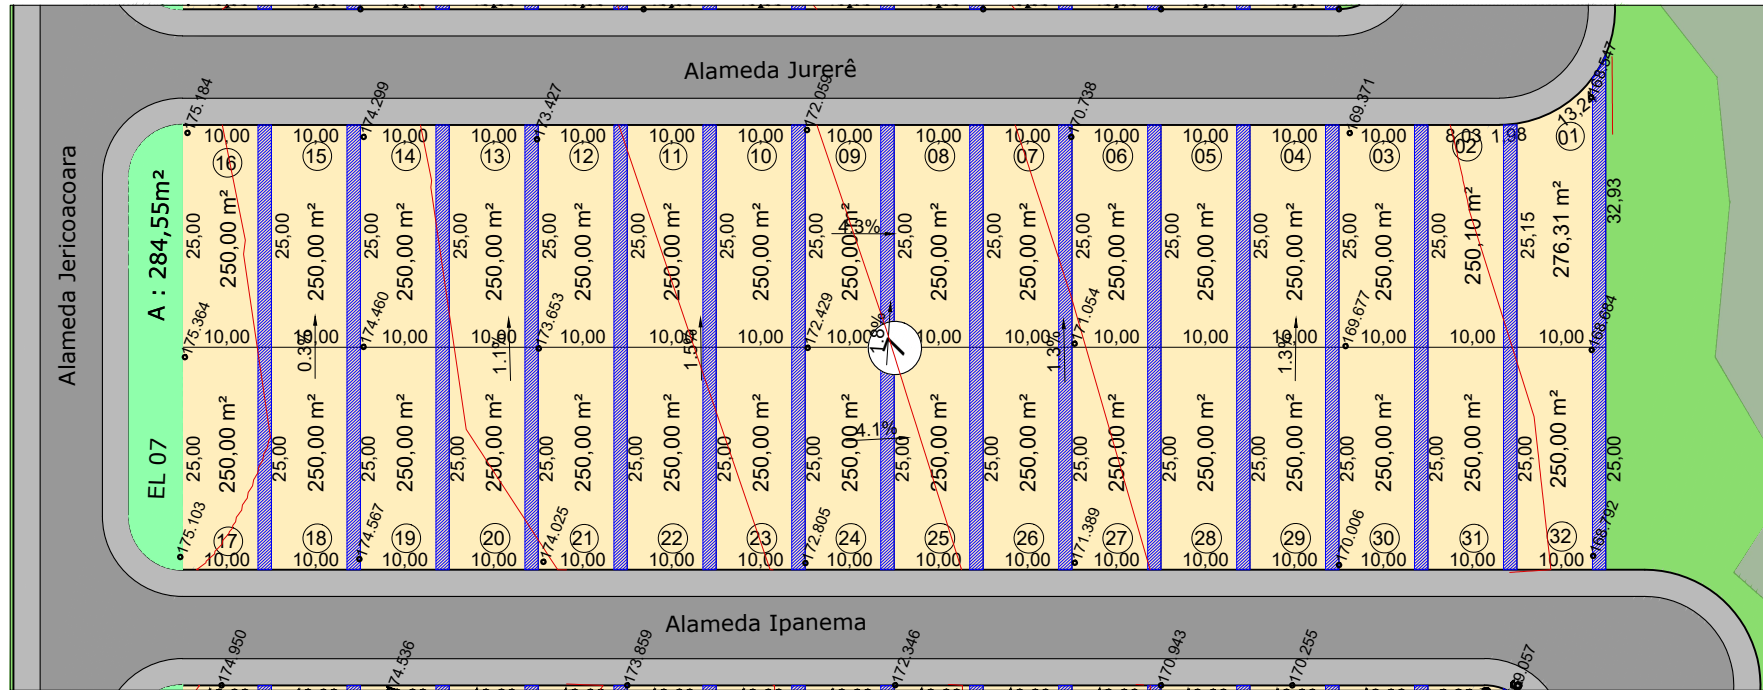

Parcelamento  
 Detalhe: Quadra 07  
 Esc.: 1:850

**LEGENDA:**




ÁREA DE AFASTAMENTO LOTE - 1,50 METROS

LOTES 01 AO 16 - LADO DIREITO DO LOTE  
 LOTES 17 AO 32 - LADO ESQUERDO DO LOTE



# QUADRA 08

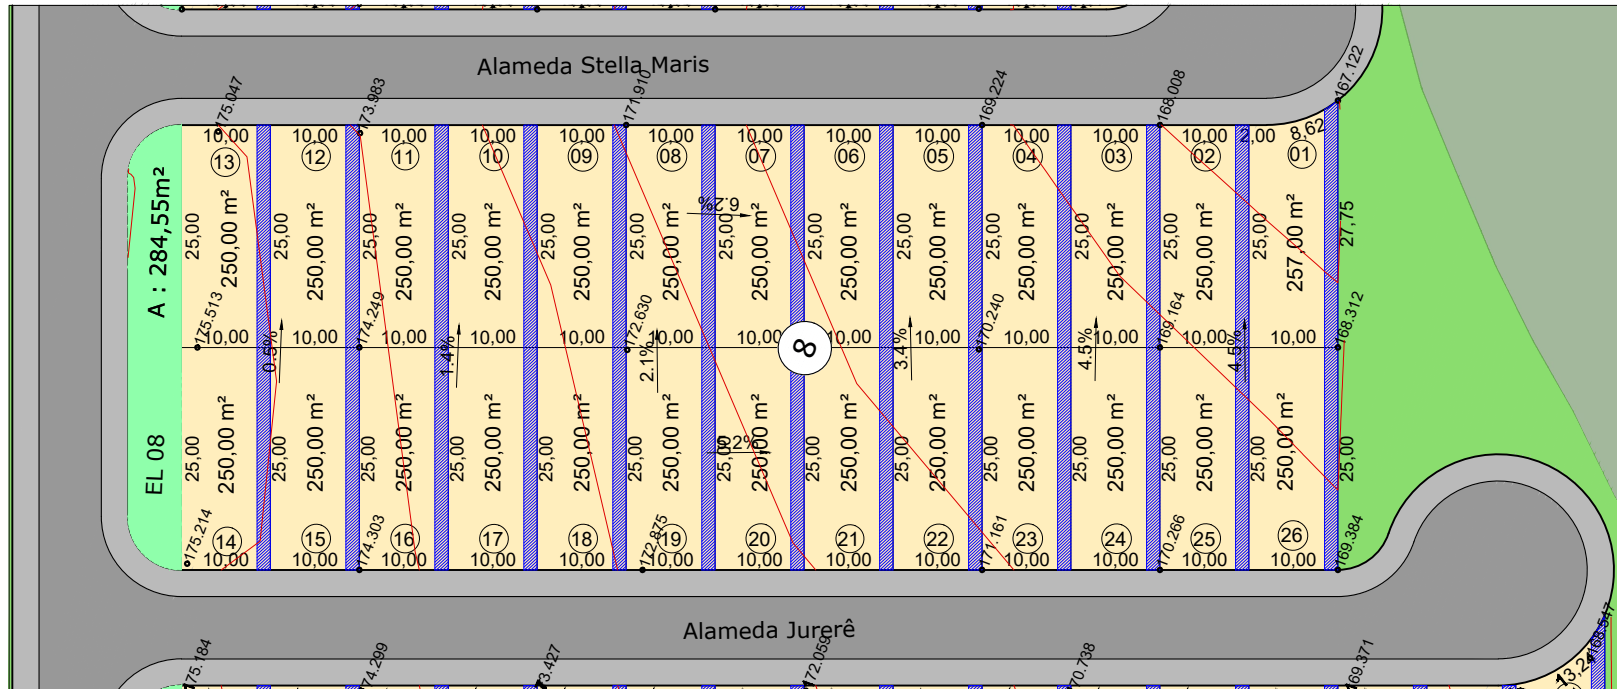

Parcelamento  
Detalhe: Quadra 08  
Esc.: 1:850

**LEGENDA:**




ÁREA DE AFASTAMENTO LOTE - 1,50 METROS

LOTES 01 AO 13 - LADO DIREITO DO LOTE  
LOTES 14 AO 26 - LADO ESQUERDO DO LOTE



# QUADRA 09

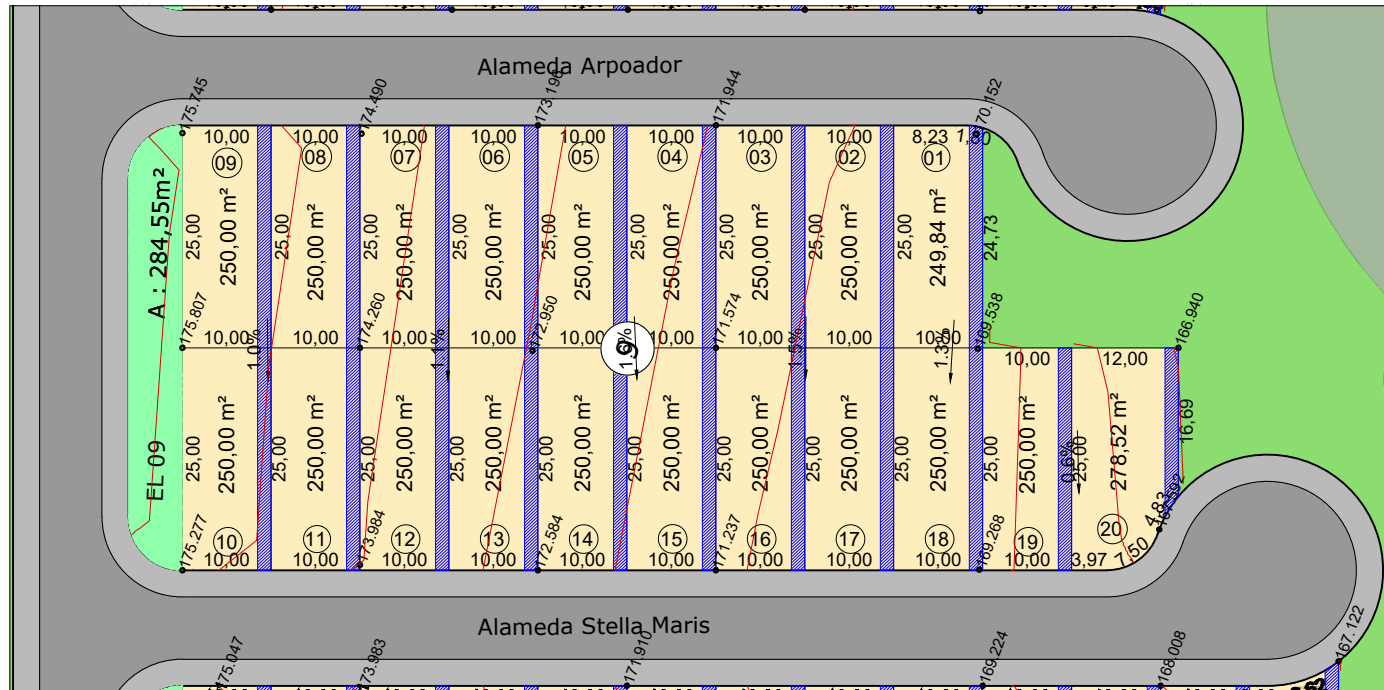

Parcelamento  
 Detalhe: Quadra 09  
 Esc.: 1:850

**LEGENDA:**




ÁREA DE AFASTAMENTO LOTE - 1,50 METROS

LOTES 01 AO 09 - LADO DIREITO DO LOTE  
 LOTES 10 AO 20 - LADO ESQUERDO DO LOTE



# QUADRA 10

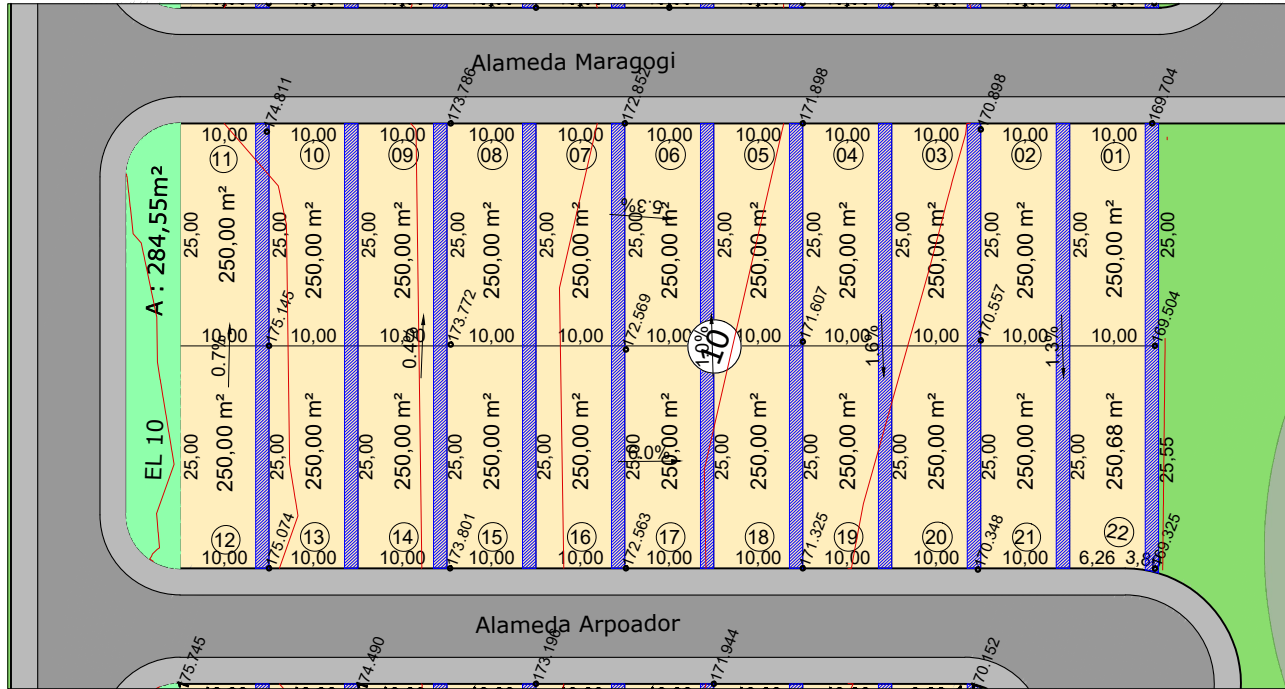

Parcelamento  
 Detalhe: Quadra 10  
 Esc.: 1:850

**LEGENDA:**




ÁREA DE AFASTAMENTO LOTE - 1,50 METROS

LOTES 01 AO 11 - LADO DIREITO DO LOTE  
 LOTES 12 AO 22 - LADO ESQUERDO DO LOTE



# QUADRA 11

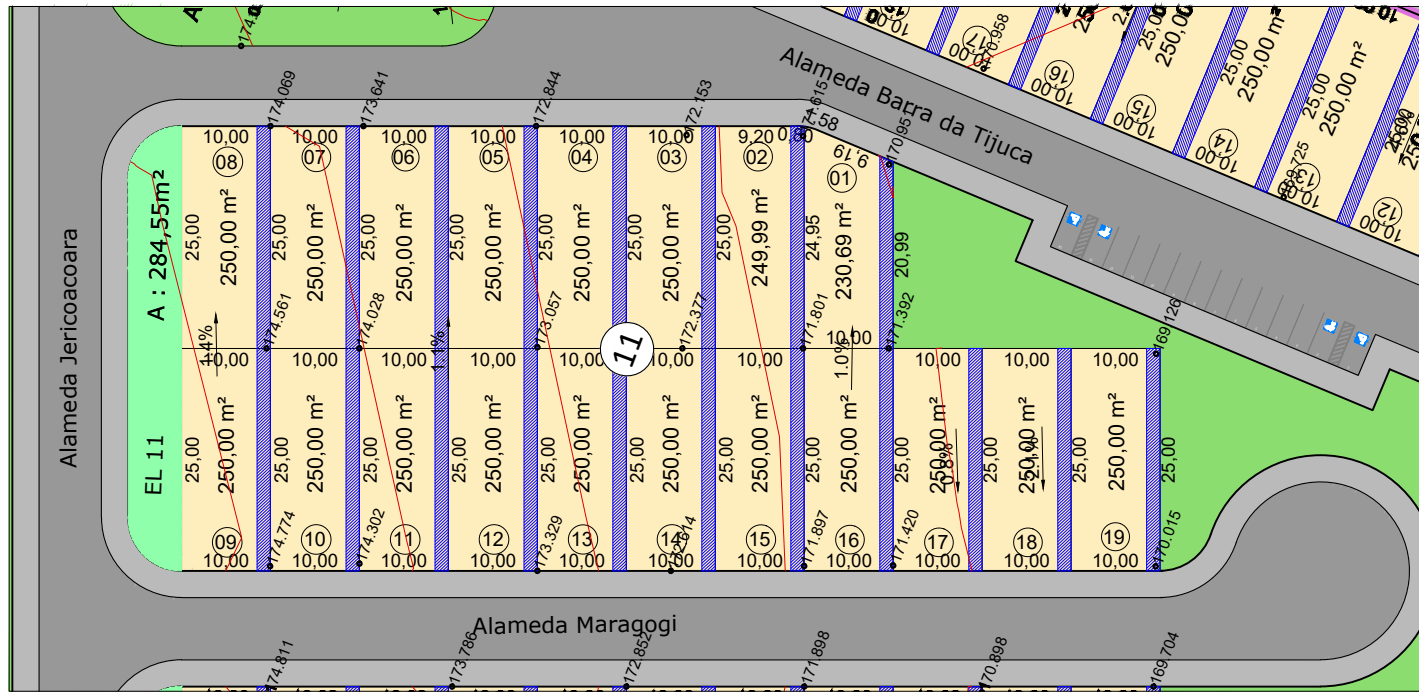

Parcelamento  
 Detalhe: Quadra 11  
 Esc.: 1:850

**LEGENDA:**




ÁREA DE AFASTAMENTO LOTE - 1,50 METROS

LOTES 01 AO 08 - LADO DIREITO DO LOTE  
 LOTES 09 AO 19 - LADO ESQUERDO DO LOTE



# QUADRA 12

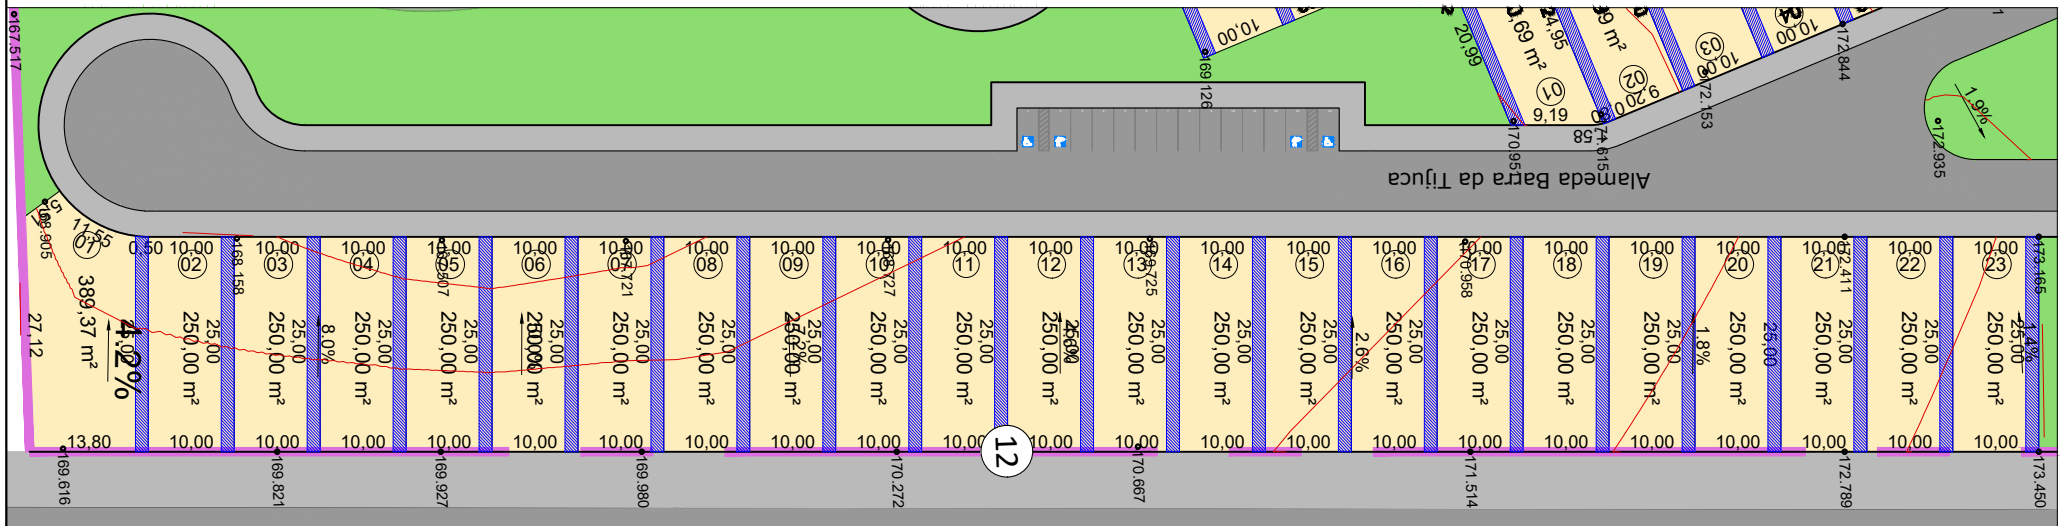

Parcelamento  
 Detalhe: Quadra 12  
 Esc.: 1:880

**LEGENDA:**



ÁREA DE AFASTAMENTO LOTE - 1,50 METROS

LOTES 01 AO 23 - LADO DIREITO DO LOTE

